

Oficial de Registro de Imóveis de Sorocaba


PREFEITURA DO MUNICÍPIO DE SOROCABA
REGULARIZADO
 AUTO DE REGULIZAÇÃO Nº 041/2017
 EXPEDIDO EM 10/05/2017
 PROCESSO Nº 16.017/2016

APROVAÇÃO

EMPRESA DE DESENVOLVIMENTO URBANO E SOCIAL DE SOROCABA - URUBES
 WILSON INTERCHEFFER FILHO
 DIRETOR PRESIDENTE

PREFEITURA MUNICIPAL DE SOROCABA
 MAURÍCIO AUGUSTO COMBIRA CAMPANATI
 SECRETÁRIO DA HABITAÇÃO E REGULIZAÇÃO FUNDIÁRIA

SONIA MARIA ZYRAGOZA GUARDI
 ARQUITETA - C.R.H. Nº 5538-4

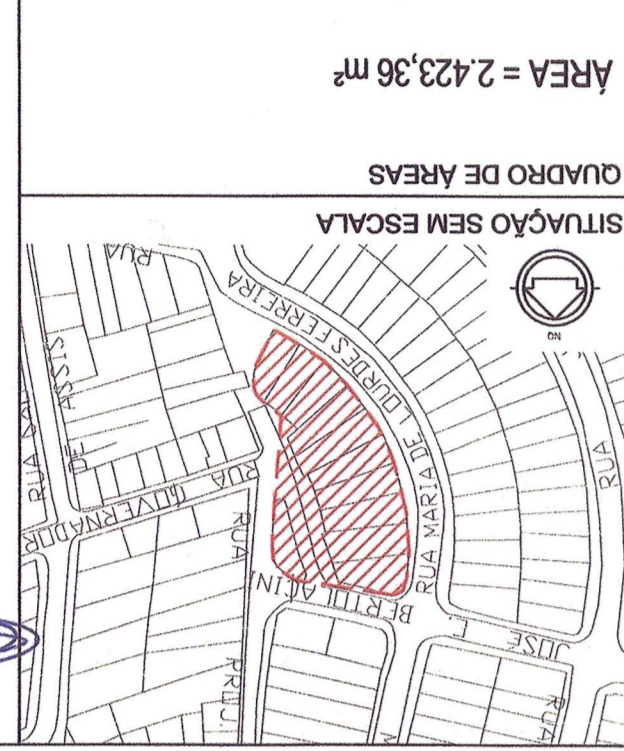

REGULARIZAÇÃO FUNDIÁRIA DE INTERESSE SOCIAL LEI 11.977/2009
 FOLHA ÚNICA RRT Nº 5275669

ASSUNTO: PROJETO DE REGULIZAÇÃO FUNDIÁRIA DO NÚCLEO HABITACIONAL NOVA ESPERANÇA II - QUADRA I

PROMOTORA DA REGULIZAÇÃO: PREFEITURA MUNICIPAL DE SOROCABA

PROPRIETÁRIA: EMPRESA DE DESENVOLVIMENTO URBANO E SOCIAL DE SOROCABA - URUBES MATRÍCULA 24.756 - 1ª CRIA DE SOROCABA

LOCAL: RUA MARIA DE LOURDES FERREIRA

ESCALA: 1:500
 DATA: FEVEREIRO/2017

Oficial de Registro de Imóveis de Sorocaba

QUADRO DE ÁREAS		
LOTES (10)	1.970,35 m²	81,31%
ÁREAS PÚBLICAS	453,01 m²	18,69%
ÁREAS INSTITUCIONAIS	0,00 m²	0,00%
ÁREAS VERDES	0,00 m²	0,00%
SISTEMA DE LAZER	136,51 m²	5,63%
SISTEMA VIÁRIO	316,50 m²	13,06%
TOTAL	2.423,36 m²	100,00%

QUADRAS		
Quadra I	10 lotes	1.970,35 m²
TOTAL	10 lotes	1.970,35 m²

SISTEMA DE LAZER	
Sistema de lazer	136,51 m²
TOTAL	136,51 m²

SISTEMA VIÁRIO	
Rua Projetada 1	316,50 m²
TOTAL	316,50 m²

Valor cobrado pela certidão:
 Ao Oficial: R\$ 13,48
 Ao Estado: R\$ 0,00
 A Previdência: R\$ 0,00
 Ao Registro Civil: R\$ 0,00
 Ao Tribunal de Justiça: R\$ 0,00
 Ministério Público: R\$ 0,00
 I.S.T.: R\$ 0,26
 Total: R\$ 13,74

1º OFICIAL DE REGISTRO DE IMÓVEIS DE SOROCABA - SP
 1º OFICIAL DE REGISTRO DE IMÓVEIS DE SOROCABA - SP

ANEXO DE SOROCABA
 Protocolo nº 38053 de 04/05/17
 Certidão que nesta data a presente
 certidão foi por minha conferida. Dou fé.
 Sorocaba, 04/05/2017
 Registrado em 04/05/2017
 Livro nº 11 de 11

