

SISTEMA DE LAZER

ÁREA INSTITUCIONAL

QUADRA E

QUADRA H

JARDIM VILLA SÃO DOMINGOS  
Matricula: 20.466

QUADRA C

QUADRA D

SISTEMA DE LAZER

ÁREA VERDE I  
3.735,27 M2

QUADRA B

RUA TEN. ROMEU DE ARRUDA

QUADRA C

RUA CLÁUDIO RODRIGUES FERREIRA

QUADRA D

RUA PASTOR ARLEI PINTO RODRIGUES

RUA PROF. HUDSON DE BARROS

QUADRA E

QUADRA F


JD. RESIDENCIAL VALENÇA  
Matricula: 79.702

ÁREA INSTITUCIONAL  
6.352,50 M2

ÁREA VERDE II  
21.674,73 M2

INFINITY EMPREENDIMENTOS E PARTICIPAÇÕES  
Matricula: 88.546

ARMANDO MARTINEZ RODRIGUES E SUA MULHER  
GENY GONÇALVES MARTINEZ  
TRANSCRIÇÃO 76.274 - LIVRO 3-BS

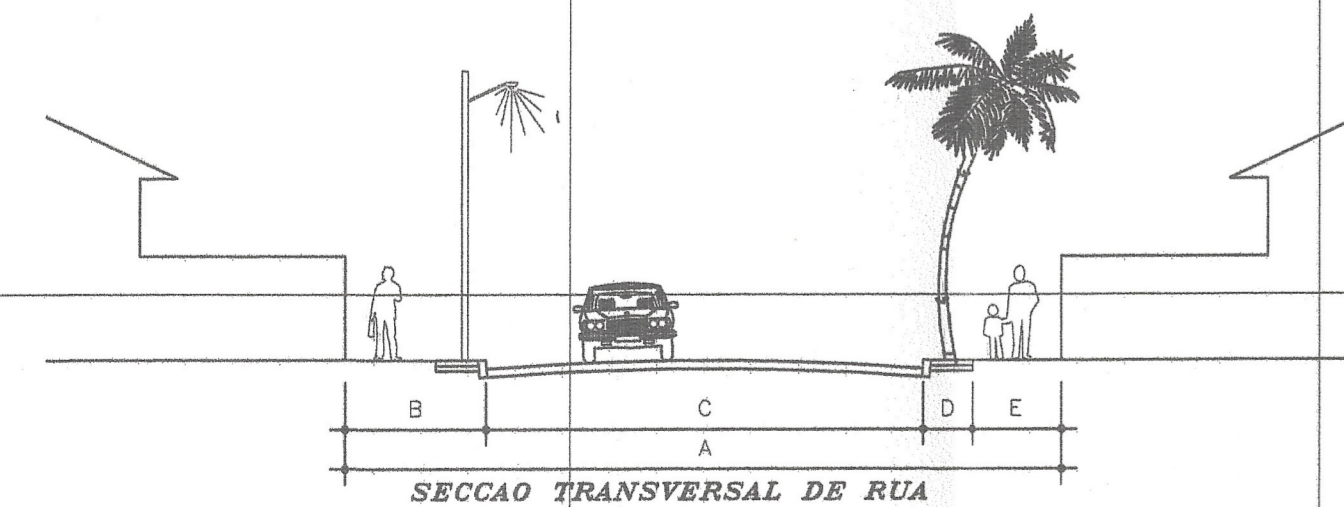

CABARITO DAS VIAS PUBLICAS					
	A	B	C	D	E
Rua de 14,00 Metros	14,00	2,75	8,50	1,00	1,75
Rua de 18,00 Metros	12,00	1,75	8,50	1,00	0,75

FNE - FAIXA NAO EDIFICANTE - LARGURA 4,00 METROS - DESTINADA A REDE DE DRENAGEM

PROJETO URBANÍSTICO

13780 - Folha Única  
Escala 1/1000

ASSUNTO: Loteamento Jardim Residencial Pampulha

PROPRIETÁRIO: Enide Eneida Mécia Machado

LOCAL: Rua Belmira Loureiro de Almeida, n.º 1.183

BAIRRO: Bairro da Caputera

CIDADE / ESTADO: Sorocaba - São Paulo

SITUAÇÃO S/E

LOCAL

DECLARAÇÃO

DECLARO QUE A APROVAÇÃO DO PROJETO NÃO IMPLICA NO RECONHECIMENTO DO DIREITO DE PROPRIEDADE DO TERRENO POR PARTE DA PREFEITURA.

PROPRIETÁRIO

RESPONSÁVEL TÉCNICO  
JOSE ANTONIO BOLINA  
CREA: 060.400.336

grapronha  
APROVADO  
Certificado nº 020116  
Lacir Ferreira, Engenheiro  
Projetista

X:4.800 X:5.000 X:5.200 X:5.400 X:5.600 X:5.800 X:6.000