


PERÍMETRO DO PARCELAMENTO - QUADRA 80						
SEGMENTOS	DISTÂNCIA/DESENVOLVIMENTO	AZIMUTE/RAIO	CONFRONTANTES	PONTOS	COORD. E	COORD. N
1 - 2	25,00	49°04'44"	Matrícula nº 149.482 do 1º CRI Sorocaba	1	249.487,37	7.407.027,04
2 - 3	12,00	140°34'27"	Matrícula nº 140.789 do 1º CRI Sorocaba	2	249.506,42	7.407.043,55
3 - 4	5,00	49°00'05"	Matrícula nº 140.789 do 1º CRI Sorocaba	3	249.514,15	7.407.034,14
4 - 5	5,00	49°18'56"	Matrícula nº 140.788 do 1º CRI Sorocaba	4	249.518,12	7.407.037,59
5 - 6	5,00	50°05'08"	Matrícula nº 97.269 do 1º CRI Sorocaba	5	249.521,94	7.407.040,88
6 - 7	5,00	49°12'25"	Matrícula nº 97.268 do 1º CRI Sorocaba	6	249.525,77	7.407.044,09
7 - 8	25,00	319°23'05"	Matrícula nº 97.268 do 1º CRI Sorocaba	7	249.529,56	7.407.047,36
8 - 9	9,97	49°52'50"	Rua Antônio Gatto da Fonseca	8	249.513,04	7.407.066,63
9 - 10	25,00	139°22'36"	Matrícula nº 163.375 do 1º CRI Sorocaba	9	249.520,66	7.407.073,05
10 - 11	10,00	49°26'19"	Matrícula nº 163.375 do 1º CRI Sorocaba	10	249.537,12	7.407.053,87
11 - 12	25,00	319°16'57"	Matrícula nº 163.375 do 1º CRI Sorocaba	11	249.544,77	7.407.060,42
12 - 13	45,01	49°52'50"	Rua Antônio Gatto da Fonseca	12	249.528,33	7.407.079,52
13 - 14	15,11	48°51'25"	Rua Antônio Gatto da Fonseca	13	249.562,74	7.407.108,51
14 - 15	10,11	49°09'21"	Rua Antônio Gatto da Fonseca	14	249.574,12	7.407.118,45
15 - 16	10,78	49°58'09"	Rua Antônio Gatto da Fonseca	15	249.581,77	7.407.125,07
16 - 17	6,03	5,26	Confluência das Ruas Antônio Gatto da Fonseca e Guilherme Briviglieri	16	249.590,03	7.407.132,00
17 - 18	42,96	139°33'16"	Rua Guilherme Briviglieri	17	249.595,73	7.407.131,81
18 - 19	4,40	3,98	Confluência das Ruas Guilherme Briviglieri e Adolpho Goldman	18	249.623,60	7.407.099,12
19 - 20	22,40	229°10'59"	Rua Adolpho Goldman	19	249.623,77	7.407.094,95
20 - 21	10,06	228°53'35"	Rua Adolpho Goldman	20	249.606,82	7.407.080,31
21 - 22	44,91	229°24'19"	Rua Adolpho Goldman	21	249.599,23	7.407.073,69
22 - 23	0,18	139°17'38"	Rua Adolpho Goldman	22	249.565,14	7.407.044,47
23 - 24	4,97	229°24'19"	Rua Adolpho Goldman	23	249.565,25	7.407.044,33
24 - 25	0,18	319°08'02"	Rua Adolpho Goldman	24	249.561,48	7.407.041,10
25 - 26	35,18	229°24'19"	Rua Adolpho Goldman	25	249.561,36	7.407.041,24
26 - 27	5,45	230°35'47"	Rua Adolpho Goldman	26	249.534,65	7.407.018,34
27 - 28	22,10	230°15'43"	Rua Adolpho Goldman	27	249.530,44	7.407.014,89
28 - 29	4,30	8,42	Confluência das Ruas Adolpho Goldman e Aparecida Levy	28	249.513,44	7.407.000,76
29 - 30	4,19	317°42'16"	Rua Aparecida Levy	29	249.509,34	7.407.001,86
30 - 1	29,23	319°04'01"	Rua Aparecida Levy	30	249.506,52	7.407.004,96

PLANTA DE PARCELAMENTO (1:500)

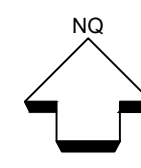

PERÍMETRO DO PARCELAMENTO - QUADRA 81						
SEGMENTOS	DISTÂNCIA/DESENVOLVIMENTO	AZIMUTE/RAIO	CONFRONTANTES	PONTOS	COORD. E	COORD. N
1 - 2	20,95	48°57'05"	Rua Jowala Singh	1	249.440,77	7.407.087,84
2 - 3	15,34	48°26'46"	Rua Jowala Singh	2	249.456,57	7.407.101,60
3 - 4	44,84	49°22'41"	Rua Jowala Singh	3	249.468,05	7.407.111,78
4 - 5	25,00	139°25'28"	Matrícula nº 133.218 do 1º CRI Sorocaba	4	249.502,02	7.407.140,91
5 - 6	5,00	49°09'47"	Matrícula nº 133.218 do 1º CRI Sorocaba	5	249.518,52	7.407.121,64
6 - 7	5,00	49°09'47"	Matrícula nº 133.219 do 1º CRI Sorocaba	6	249.522,54	7.407.125,11
7 - 8	25,00	139°43'45"	Matrícula nº 227.807 do 1º CRI Sorocaba	7	249.526,30	7.407.128,36
8 - 9	49,84	229°42'56"	Rua Antônio Gatto da Fonseca	8	249.542,66	7.407.109,05
9 - 10	20,02	229°41'37"	Rua Antônio Gatto da Fonseca	9	249.504,54	7.407.076,74
10 - 11	22,42	230°43'50"	Rua Antônio Gatto da Fonseca	10	249.489,27	7.407.063,79
11 - 12	4,25	4,00	Confluência das Ruas Antônio Gatto da Fonseca e Aparecida Levy	11	249.471,91	7.407.049,59
12 - 13	40,82	319°31'12"	Rua Aparecida Levy	12	249.467,89	7.407.050,11
13 - 14	4,04	331°08'02"	Rua Aparecida Levy	13	249.441,38	7.407.081,16
14 - 1	3,55	3,56	Confluência das Ruas Aparecida Levy e Jowala Singh	14	249.439,43	7.407.084,70
1 - 2	20,14	49°22'41"	Rua Jowala Singh	1	249.509,58	7.407.147,40
2 - 3	25,00	139°27'18"	Matrícula nº 210.177 do 1º CRI Sorocaba	2	249.524,87	7.407.160,52
3 - 4	5,00	48°21'27"	Matrícula nº 210.177 do 1º CRI Sorocaba	3	249.541,20	7.407.141,43
4 - 5	5,00	48°21'28"	Matrícula nº 210.178 do 1º CRI Sorocaba	4	249.545,00	7.407.144,81
5 - 6	25,00	319°07'32"	Matrícula nº 210.178 do 1º CRI Sorocaba	5	249.548,88	7.407.148,25
6 - 7	20,77	49°22'42"	Rua Jowala Singh	6	249.532,55	7.407.167,11
7 - 8	5,62	7,81	Confluência das Ruas Jowala Singh e Guilherme Briviglieri	7	249.548,32	7.407.180,63
8 - 9	3,89	132°02'34"	Rua Guilherme Briviglieri	8	249.553,76	7.407.179,82
9 - 10	5,23	137°58'31"	Rua Guilherme Briviglieri	9	249.556,65	7.407.177,22
10 - 11	23,92	139°03'21"	Rua Guilherme Briviglieri	10	249.560,16	7.407.173,33
11 - 12	5,74	139°32'41"	Rua Guilherme Briviglieri	11	249.575,83	7.407.155,26
12 - 13	5,08	140°14'44"	Rua Guilherme Briviglieri	12	249.579,56	7.407.150,89
13 - 14	4,29	3,48	Confluência das Ruas Guilherme Briviglieri e Antônio Gatto da Fonseca	13	249.582,81	7.407.146,99
14 - 15	9,31	226°57'28"	Rua Antônio Gatto da Fonseca	14	249.582,14	7.407.143,02
15 - 16	12,11	229°02'41"	Rua Antônio Gatto da Fonseca	15	249.575,34	7.407.136,66
16 - 17	10,74	230°47'29"	Rua Antônio Gatto da Fonseca	16	249.566,19	7.407.128,73
17 - 18	10,07	229°42'56"	Rua Antônio Gatto da Fonseca	17	249.557,87	7.407.121,94
18 - 19	25,00	319°34'27"	Matrícula nº 227.808 do 1º CRI Sorocaba	18	249.550,17	7.407.115,41
19 - 20	5,00	229°09'47"	Matrícula nº 227.808 do 1º CRI Sorocaba	19	249.533,69	7.407.134,75
20 - 21	5,00	229°09'47"	Matrícula nº 227.807 do 1º CRI Sorocaba	20	249.529,90	7.407.131,47
21 - 1	25,00	318°43'00"	Matrícula nº 133.219 do 1º CRI Sorocaba	21	249.526,30	7.407.128,36

QUADRO DE ÁREAS - LOTES

QUADRA 80		QUADRA 81	
LOTE	ÁREA (m²)	LOTE	ÁREA (m²)
1	186,57m²	1	193,10m²
2	140,62m²	2	120,19m²
3	131,94m²	3	154,18m²
4	460,09m²	4	152,76m²
5	-	5	148,78m²
6	-	6	147,66m²
7	-	7	126,86m²
8	-	8	186,64m²
9	-	9	126,26m²
10	252,66m²	10	129,93m²
11	-	11	123,06m²
12	249,56m²	12	123,46m²
13	129,06m²	13	127,40m²
14	125,63m²	14	121,86m²
15	127,75m²	15	123,29m²
16	127,10m²	16	129,14m²
17	126,92m²	17	124,44m²
18	125,08m²	18	124,81m²
19	124,16m²	19	131,30m²
20	120,47m²	20	123,28m²
21	129,48m²	21	-
22	127,12m²	22	-
23	195,57m²	23	126,03m²
24	138,08m²	24	126,18m²
25	146,57m²	25	252,53m²
26	148,42m²	26	-
27	148,09m²	27	-
28	142,71m²	28	188,87m²
29	138,68m²	29	130,13m²
30	191,20m²	30	148,06m²
31	129,05m²	31	147,23m²
32	124,29m²	32	145,58m²
33	120,39m²	33	155,42m²
34	128,73m²	34	142,26m²
35	126,07m²	35	194,75m²
36	128,22m²	36	271,56m²
37	122,59m²	37	128,40m²
38	125,80m²	38	128,67m²
39	127,29m²	39	-
40	126,12m²	40	-
41	124,39m²	41	127,14m²
42	127,67m²	42	130,90m²
43	126,45m²	43	121,38m²
44	130,75m²	44	129,63m²
45	126,40m²	45	125,65m²
46	125,97m²	46	124,34m²
47	127,01m²	47	127,84m²
48	127,65m²	48	128,06m²
49	126,74m²	49	124,06m²
50	134,15m²	50	127,91m²
TOTAL	6.469,26m²	51	130,53m²
		52	121,85m²
		53	128,07m²
		54	125,96m²
		TOTAL	6.797,39m²



LEGENDA

- Perímetro do Projeto de Regularização do Núcleo
- Lotess particulares

PROJETO URBANÍSTICO DE REGULARIZAÇÃO DE INTERESSE SOCIAL FOLHA 01/03

Lei Federal 13.465/2017 e Lei Ordinária 8.451/2008

ASSUNTO: Projeto de Regularização de Loteamento

NOME: Parque Vitória Régia II


ACESSO: Rua Aparecida Levy Sorocaba/SP

PROP: Prefeitura Municipal de Sorocaba

ESCALA: 1:500

DATA: Outubro/2023

MATRÍCULAS nº 3.939 do 1º CRI de Sorocaba

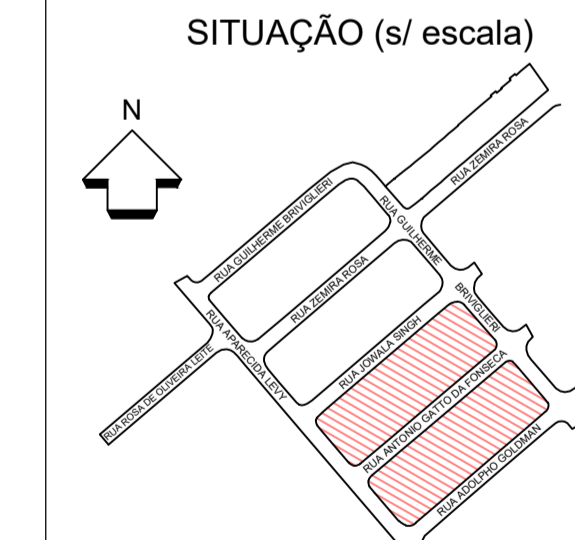

QUADRO DE ÁREAS

DESCRIÇÃO	ÁREA (m²)	PORCENTAGEM
Área dos Lotes (140 lotes)	19.661,70	94,03%
Área Remanescente 01	1.249,20	5,97%
Área Total do parcelamento	20.910,90	100,00%

REMANESCENTES



NOME	ÁREA (m²)
Área Remanescente 01	1.249,20m²
TOTAL	1.249,20m²

DATUM
PROJEÇÃO UNIVERSAL TRANSVERSA DE MERCATOR - UTM
SGR - SIRGAS2000

PERÍMETRO DO PARCELAMENTO - QUADRA 83						
SEGMENTOS	DISTÂNCIA/DESENVOLVIMENTO	AZIMUTE/RAIO	CONFRONTANTES	PONTOS	COORD. E	COORD. N
1 - 2	9,25	49°53'08"	Matrícula nº 99.201 do 1º CRI Sorocaba	1	249.369,20	7.407.164,29
2 - 3	5,99	49°53'08"	Matrícula nº 99.202 do 1º CRI Sorocaba	2	249.376,27	7.407.170,25
3 - 4	4,99	49°53'08"	Matrícula nº 99.203 do 1º CRI Sorocaba	3	249.380,86	7.407.174,11
4 - 5	5,01	49°53'08"	Matrícula nº 99.204 do 1º CRI Sorocaba	4	249.384,67	7.407.177,33
5 - 6	5,09	49°53'08"	Matrícula nº 99.205 do 1º CRI Sorocaba	5	249.388,50	7.407.180,55
6 - 7	5,13	49°53'08"	Matrícula nº 99.206 do 1º CRI Sorocaba	6	249.392,40	7.407.183,83
7 - 8	5,03	49°53'08"	Matrícula nº 99.207 do 1º CRI Sorocaba	7	249.396,31	7.407.187,14
8 - 9	5,04	49°53'08"	Matrícula nº 99.208 do 1º CRI Sorocaba	8	249.400,16	7.407.190,38
9 - 10	4,99	49°53'08"	Matrícula nº 99.209 do 1º CRI Sorocaba	9	249.404,02	7.407.193,63
10 - 11	5,11	49°53'08"	Matrícula nº 99.210 do 1º CRI Sorocaba	10	249.407,83	7.407.196,84
11 - 12	5,02	49°53'08"	Matrícula nº 99.211 do 1º CRI Sorocaba	11	249.411,74	7.407.200,13
12 - 13	5,05	49°53'08"	Matrícula nº 99.212 do 1º CRI Sorocaba	12	249.415,58	7.407.203,37
13 - 14	5,13	49°53'08"	Matrícula nº 99.213 do 1º CRI Sorocaba	13	249.419,44	7.407.206,62
14 - 15	5,00	49°53'08"	Matrícula nº 99.214 do 1º CRI Sorocaba	14	249.423,36	7.407.209,92
15 - 16	5,09	49°53'08"	Matrícula nº 104.471 do 1º CRI Sorocaba	15	249.427,19	7.407.213,15
16 - 17	5,00	49°53'08"	Matrícula nº 105.987 do 1º CRI Sorocaba	16	249.431,08	7.407.216,43
17 - 18	5,11	49°53'08"	Matrícula nº 104.472 do 1º CRI Sorocaba	17	249.434,90	7.407.219,65
18 - 19	5,01	49°53'08"	Matrícula nº 99.362 do 1º CRI Sorocaba	18	249.438,81	7.407.222,94
19 - 20	5,00	49°53'08"	Matrícula nº 188.396 do 1º CRI Sorocaba	19	249.442,64	7.407.226,17
20 - 21	4,92	49°53'08"	Matrícula nº 188.397 do 1º CRI Sorocaba	20	249.446,47	7.407.229,39
21 - 22	4,98	49°53'08"	Matrícula nº 104.473 do 1º CRI Sorocaba	21	249.450,23	7.407.232,56
22 - 23	5,20	49°53'08"	Matrícula nº 104.474 do 1º CRI Sorocaba	22	249.454,04	7.407.235,77
23 - 24	4,91	49°53'08"	Matrícula nº 108.929 do 1º CRI Sorocaba	23	249.458,01	7.407.239,12
24 - 25	4,93	49°53'08"	Matrícula nº 108.930 do 1º CRI Sorocaba	24	249.461,77	7.407.242,28
25 - 26	5,02	49°53'08"	Matrícula nº 104.475 do 1º CRI Sorocaba	25	249.465,54	7.407.245,46
26 - 27	5,01	49°53'08"	Matrícula nº 104.476 do 1º CRI Sorocaba	26	249.469,38	7.407.248,70
27 - 28	5,70	49°53'08"	Matrícula nº 99.363 do 1º CRI Sorocaba	27	249.473,21	7.407.251,92
28 - 29	9,30	49°53'08"	Matrícula nº 99.364 do 1º CRI Sorocaba	28	249.477,57	7.407.255,59
29 - 30	11,20	139°38'02"	Rua Guilherme Briviglieri	29	249.484,68	7.407.261,58
30 - 31	6,29	139°18'51"	Rua Guilherme Briviglieri	30	249.491,93	7.407.253,05
31 - 32	2,41	140°05'49"	Rua Guilherme Briviglieri	31	249.496,03	7.407.248,28
32 - 33	1,30	170°21'42"	Confluência das Ruas Guilherme Briviglieri e Zemira Rosa	32	249.497,58	7.407.246,43
33 - 34	1,04	179°05'51"	Confluência das Ruas Guilherme Briviglieri e Zemira Rosa	33	249.497,80	7.407.245,15
34 - 35	1,49	202°40'57"	Confluência das Ruas Guilherme Briviglieri e Zemira Rosa	34	249.497,86	7.407.241,11
35 - 36	4,72	226°59'44"	Rua Zemira Rosa	35	249.497,29	7.407.239,73
36 - 37	6,16	227°29'16"	Rua Zemira Rosa	36	249.493,83	7.407.236,51
37 - 38	5,00	229°27'06"	Rua Zemira Rosa	37	249.489,30	7.407.232,35
38 - 39	49,91	229°28'19"	Rua Zemira Rosa	38	249.485,50	7.407.229,10
39 - 40	0,30	140°09'27"	Rua Zemira Rosa	39	249.447,56	7.407.196,67
40 - 41	5,09	229°28'19"	Rua Zemira Rosa	40	249.447,76	7.407.196,44
41 - 42	0,30	230°09'43"	Rua Zemira Rosa	41	249.443,89	7.407.193,13
42 - 43	55,14	229°28'19"	Rua Zemira Rosa	42	249.443,69	7.407.193,36
43 - 44	0,40	319°07'34"	Rua Zemira Rosa	43	249.401,80	7.407.157,54
44 - 45	4,99	229°28'19"	Rua Zemira Rosa	44	249.401,53	7.407.157,84
45 - 46	0,50	139°07'28"	Rua Zemira Rosa	45	249.397,74	7.407.154,60
46 - 47	5,99	230°25'40"	Rua Zemira Rosa	46	249.398,07	7.407.154,22
47 - 48	0,34	319°07'28"	Rua Zemira Rosa	47	249.393,45	7.407.150,41
48 - 49	4,58	241°59'30"	Rua Zemira Rosa	48	249.393,23	7.407.150,66
49 - 50	3,07	266°45'22"	Confluência das Ruas Zemira Rosa e Aparecida Levy	49	249.389,19	7.407.148,51
50 - 51	7,78	11,04	Confluência das Ruas Zemira Rosa e Aparecida Levy	50	249.386,12	7.407.148,34
51 - 1	15,89	319°06'21"	Rua Aparecida Levy	51	249.379,60	7.407.152,28

PERÍMETRO DO PARCELAMENTO - QUADRA 84						
SEGMENTOS	DISTÂNCIA/DESENVOLVIMENTO	AZIMUTE/RAIO	CONFRONTANTES	PONTOS	COORD. E	COORD. N
1 - 2	23,00	50°55'08"	Matrícula nº 99.200 do 1º CRI Sorocaba	1	249.494,26	7.407.271,27
2 - 3	17,43	50°55'08"	Matrícula nº 34.624 do 1º CRI Sorocaba	2	249.512,11	7.407.285,77
3 - 4	34,94	49°31'04"	Matrícula nº 34.624 do 1º CRI Sorocaba	3	249.525,65	7.407.296,77
4 - 5	0,37	319°46'55"	Matrícula nº 34.624 do 1º CRI Sorocaba	4	249.552,22	7.407.319,45
5 - 6	20,20	48°51'37"	Matrícula nº 34.624 do 1º CRI Sorocaba	5	249.551,98	7.407.319,73
6 - 7	4,92	50°53'48"	Matrícula nº 34.624 do 1º CRI Sorocaba	6	249.567,20	7.407.333,02
7 - 8	9,85	50°00'53"	Matrícula nº 34.624 do 1º CRI Sorocaba	7	249.571,01	7.407.336,12
8 - 9	1,00	320°03'22"	Matrícula nº 34.624 do 1º CRI Sorocaba	8	249.578,56	7.407.342,45
9 - 10	5,08	49°24'56"	Matrícula nº 34.624 do 1º CRI Sorocaba	9	249.577,92	7.407.343,21
10 - 11	1,50	140°03'22"	Matrícula nº 34.624 do 1º CRI Sorocaba	10	249.581,77	7.407.346,52
11 - 12	5,15	51°14'05"	Matrícula nº 34.624 do 1º CRI Sorocaba	11	249.582,74	7.407.345,37
12 - 13	0,80	320°03'22"	Matrícula nº 34.624 do 1º CRI Sorocaba	12	249.586,75	7.407.348,60
13 - 14	9,90	49°45'11"	Matrícula nº 34.624 do 1º CRI Sorocaba	13	249.586,24	7.407.349,21
14 - 15	1,40	319°53'18"	Matrícula nº 34.624 do 1º CRI Sorocaba	14	249.593,80	7.407.355,61
15 - 16	5,63	49°24'56"	Matrícula nº 34.624 do 1º CRI Sorocaba	15	249.592,90	7.407.356,68
16 - 17	1,39	139°39'22"	Matrícula nº 34.624 do 1º CRI Sorocaba	16	249.597,17	7.407.360,34
17 - 18	4,93	48°39'57"	Matrícula nº 34.624 do 1º CRI Sorocaba	17	249.598,07	7.407.359,28
18 - 19	9,19	49°48'03"	Matrícula nº 34.624 do 1º CRI Sorocaba	18	249.601,77	7.407.362,53
19 - 20	25,41	144°49'28"	Rua Attilio Farsula	19	249.608,79	7.407.368,47
20 - 21	6,67	227°45'27"	Rua Zemira Rosa	20	249.623,43	7.407.347,70
21 - 22	40,96	229°24'56"	Rua Zemira Rosa	21	249.618,50	7.407.343,22
22 - 23	84,86	229°24'56"	Rua Zemira Rosa	22	249.587,39	7.407.316,57
23 - 24	6,52	230°20'15"	Rua Zemira Rosa	23	249.522,96	7.407.261,38
24 - 25	5,95	233°29'15"	Rua Zemira Rosa	24	249.517,94	7.407.257,21
25 - 26	2,16	263°46'00"	Confluência das Ruas Zemira Rosa e Guilherme Briviglieri	25	249.513,15	7.407.253,67
26 - 27	2,61	297°48'45"	Confluência das Ruas Zemira Rosa e Guilherme Briviglieri	26	249.511,00	7.407.253,43
27 - 1	22,02	319°01'57"	Rua Guilherme Briviglieri	27	249.508,69	7.407.254,65

PLANTA DE PARCELAMENTO (1:500)

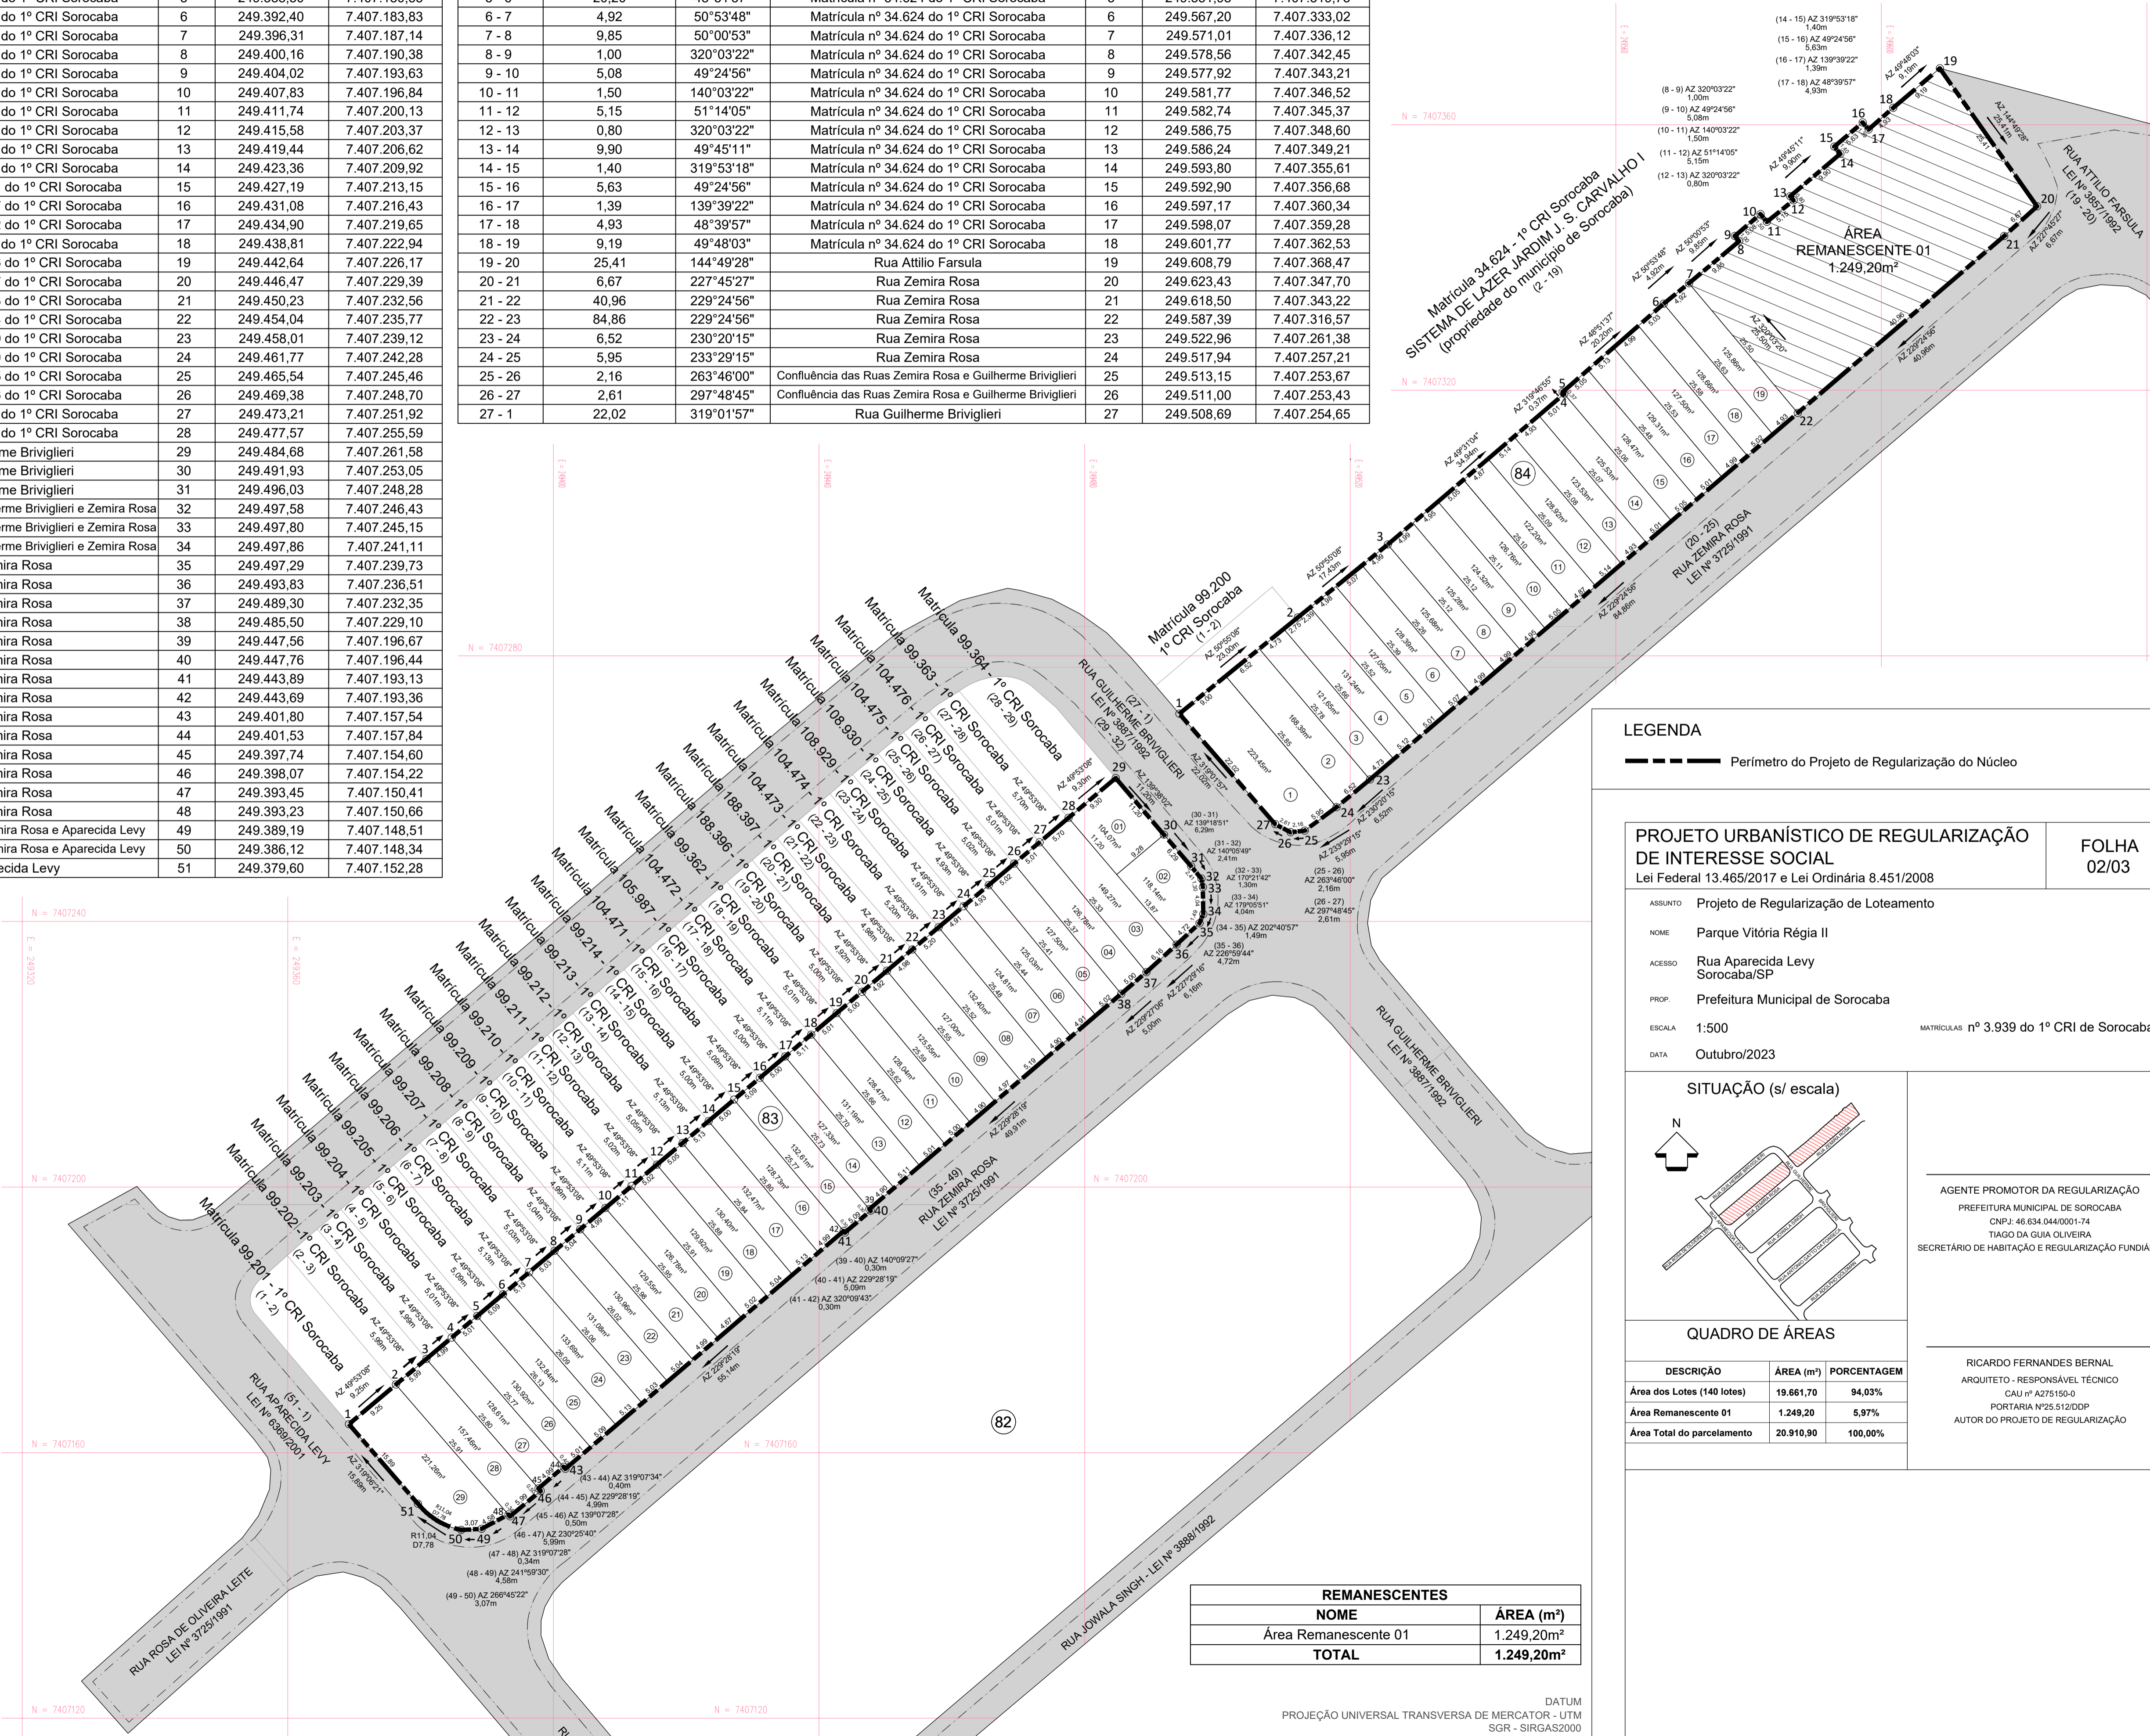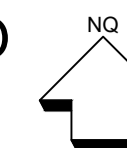


QUADRO DE ÁREAS - LOTES

QUADRA 83		QUADRA 84	
LOTE	ÁREA (m²)	LOTE	ÁREA (m²)
1	104,07m²	1	223,45m²
2	118,14m²	2	168,39m²
3	149,27m²	3	121,65m²
4	126,78m²	4	131,24m²
5	127,50m²	5	127,05m²
6	125,03m²	6	128,39m²
7	124,81m²	7	125,68m²
8	132,40m²	8	125,28m²
9	127,00m²	9	124,32m²
10	125,55m²	10	126,76m²
11	128,04m²	11	122,20m²
12	128,47m²	12	128,92m²
13	131,19m²	13	123,53m²
14	127,33m²	14	125,53m²
15	132,61m²	15	128,47m²
16	128,73m²	16	129,31m²
17	132,47m²	17	127,50m²
18	130,40m²	18	128,66m²
19	129,92m²	19	125,86m²
20	126,78m²	TOTAL	2.542,19m²
21	129,55m²		
22	130,96m²		
23	131,08m²		
24	133,69m²		
25	132,84m²		
26	130,92m²		
27	128,61m²		
28	157,46m²		
29	221,26m²		
TOTAL	3.852,86m²		

LEGENDA

--- Perímetro do Projeto de Regularização do Núcleo

PROJETO URBANÍSTICO DE REGULARIZAÇÃO DE INTERESSE SOCIAL		FOLHA 02/03
Lei Federal 13.465/2017 e Lei Ordinária 8.451/2008		
ASSUNTO	Projeto de Regularização de Loteamento	
NOME	Parque Vitória Régia II	
ACESSO	Rua Aparecida Levy Sorocaba/SP	
PROP.	Prefeitura Municipal de Sorocaba	
ESCALA	1:500	MATRÍCULAS nº 3.939 do 1º CRI de Sorocaba
DATA	Outubro/2023	

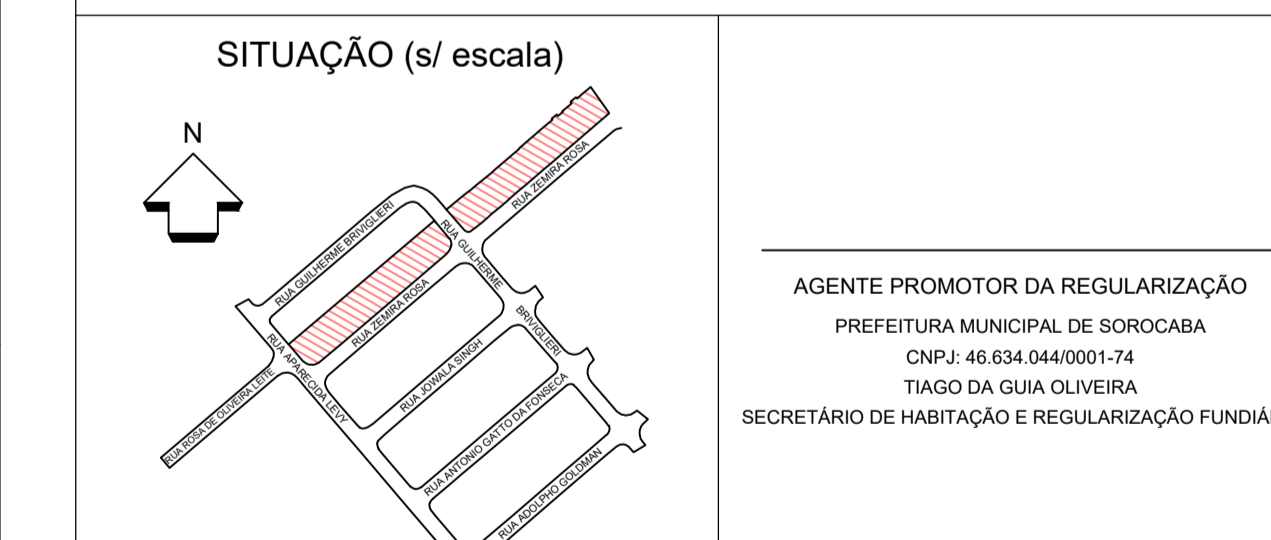

QUADRO DE ÁREAS

DESCRIÇÃO	ÁREA (m²)	PORCENTAGEM
Área dos Lotes (140 lotes)	19.661,70	94,03%
Área Remanescente 01	1.249,20	5,97%
Área Total do parcelamento	20.910,90	100,00%

AGENTE PROMOTOR DA REGULARIZAÇÃO
 PREFEITURA MUNICIPAL DE SOROCABA
 CNPJ: 46.634.044/0001-74
 TIAGO DA GLA OLIVEIRA
 SECRETÁRIO DE HABITAÇÃO E REGULARIZAÇÃO FUNDIÁRIA

RICARDO FERNANDES BERNAL
 ARQUITETO - RESPONSÁVEL TÉCNICO
 CAU nº A275150-0
 PORTARIA Nº 25.512/DDP
 AUTOR DO PROJETO DE REGULARIZAÇÃO

REMANESCENTES

NOME	ÁREA (m²)
Área Remanescente 01	1.249,20m²
TOTAL	1.249,20m²

DATUM
 PROJEÇÃO UNIVERSAL TRANSVERSA DE MERCATOR - UTM
 SGR - SIRGAS2000

