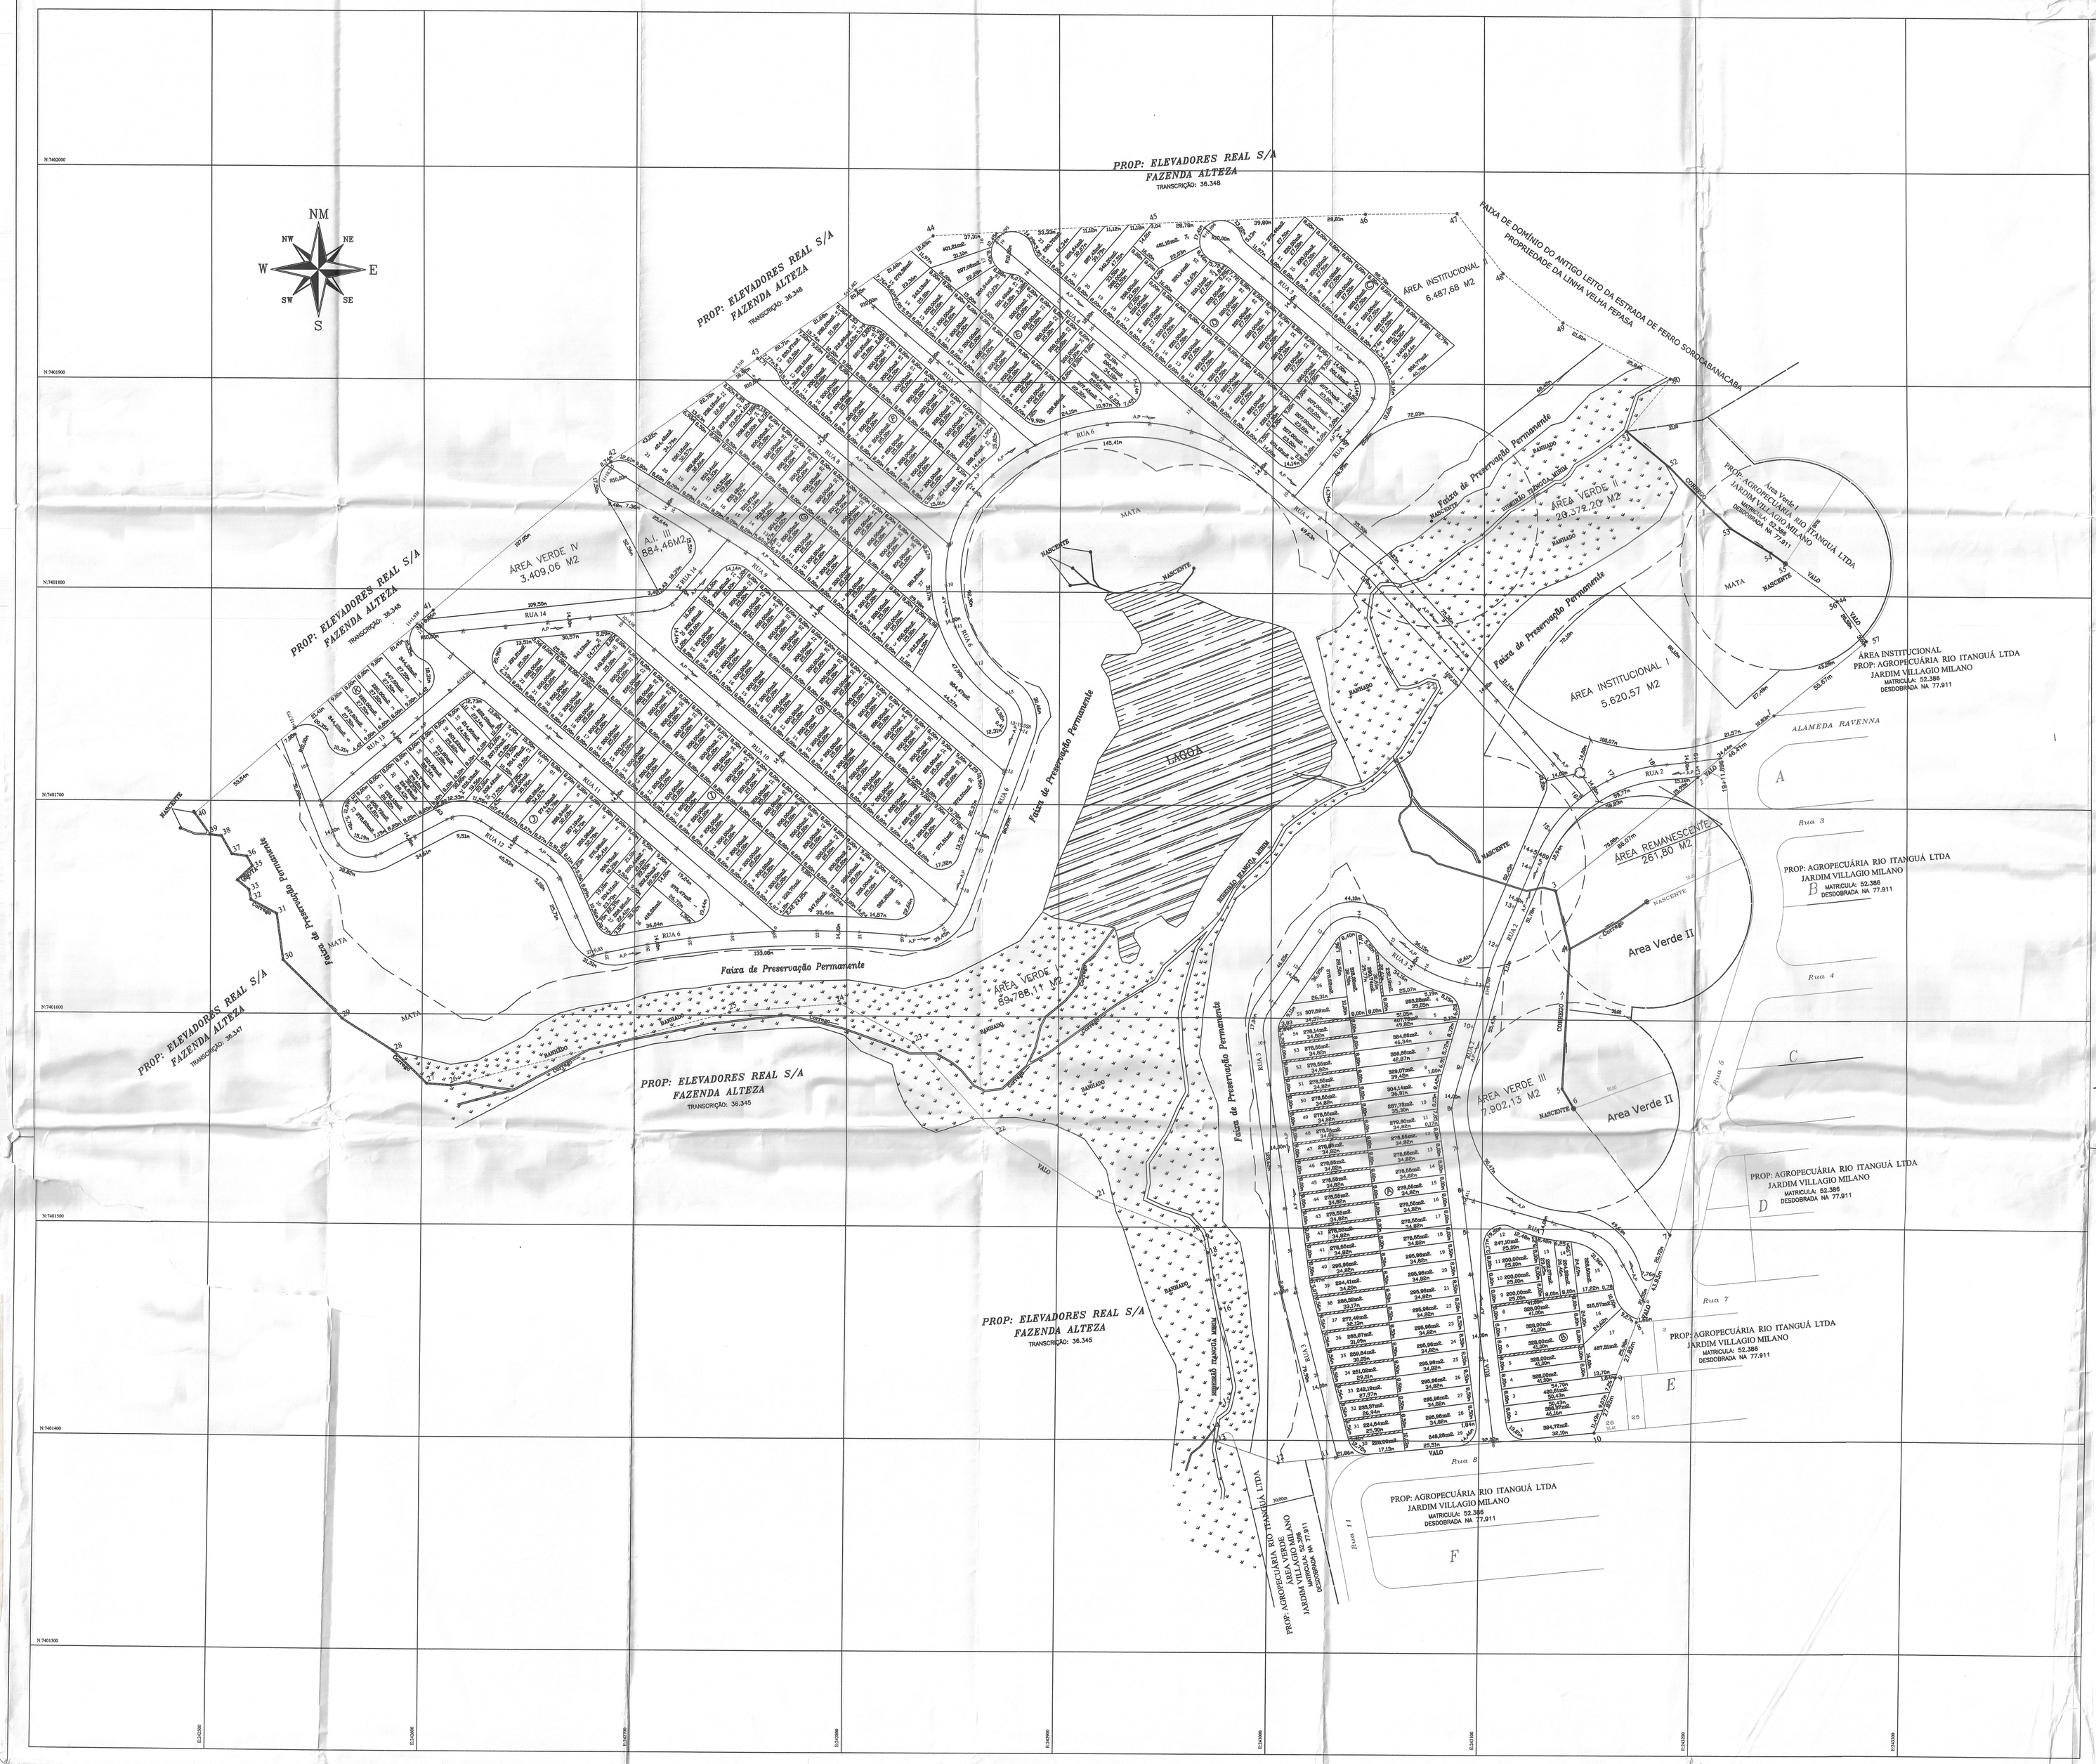

Vértice	Para	Azimute	Distância
1	2	252°18'00"	46.41
2	3	252°18'00"	86.07
3	4	187°19'34"	27.94
4	5	204°03'33"	69.28
5	6	170°35'01"	10.65
6	7	164°02'15"	76.35
7	8	221°36'50"	43.93
8	9	221°36'50"	27.82
9	10	221°36'50"	27.82
10	11	285°35'33"	128.62
11	12	285°35'33"	21.10
12	13	309°54'46"	30.00
13	14	348°27'20"	8.35
14	15	46°46'36"	12.44
15	16	20°46'04"	44.41
16	17	1°08'14"	14.55
17	18	15°01'27"	12.89
18	19	350°51'15"	6.15
19	20	322°57'01"	5.64
20	21	311°22'25"	47.92
21	22	323°40'21"	56.06
22	23	338°55'22"	59.10
23	24	318°58'32"	39.16
24	25	286°24'05"	52.00
25	26	276°13'45"	133.83
26	27	299°56'15"	11.45
27	28	335°20'18"	22.13
28	29	323°27'47"	28.36
29	30	335°33'43"	39.26
30	31	13°04'37"	21.95
31	32	319°26'16"	13.82
32	33	10°01'23"	4.73
33	34	330°33'08"	7.10
34	35	68°06'13"	9.75
35	36	351°14'20"	5.24
36	37	300°07'29"	7.17
37	38	351°04'28"	9.76
38	39	297°45'20"	5.52
39	40	345°54'30"	12.29
40	41	70°33'02"	147.41
41	42	70°40'40"	109.79
42	43	75°56'04"	84.84
43	44	76°00'04"	101.12
44	45	107°38'11"	107.04
45	46	108°30'58"	97.39
46	47	110°30'37"	43.14
47	48	163°29'46"	35.52
48	49	150°28'25"	36.47
49	50	138°34'42"	56.85
50	51	241°03'36"	32.26
51	52	150°59'36"	26.20
52	53	156°21'38"	41.58
53	54	142°26'01"	22.35
54	55	147°14'23"	8.51
55	56	147°14'32"	30.08
56	57	164°48'48"	23.50
57	1	252°18'00"	55.67

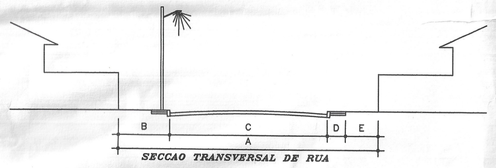

SECÇAO TRANSVERSAL DE RUA

GABARITO DAS VIAS PUBLICAS	A	B	C	D	E
VIA LOCAL – 14.00 Metros	14.00	2.75	8.00	1.00	1.75
VIA LOCAL – 18.00 Metros	18.00	1.75	8.00	1.00	1.75

FAIXA DE SERVIDÃO - LARGURA 1,00 METROS - DESTINADA À PASSAGEM DE RAMAL DE LIGAÇÃO DOMICILIAR DE ESGOTO - LOTE 3 e 30 a 54 DA QUADRA A e LOTES 5 e 8 DA QUADRA B

A.P SENTIDO DAS ÁGUAS PLUVIAIS

10 5 0 10 20 30 40 50 60 70 80 90 100m
Escala 1:1000
1 cm = 10 m

PROJETO URBANÍSTICO

FOLHA UNICA

ASSUNTO: LOTEAMENTO JARDIM RESIDENCIAL HELENA MARIA

PROPRIETÁRIO: M&L7 ADMINISTRAÇÃO E EMPREENDIMENTOS IMOBILIARIOS LTDA - ME

CPD/C: 07.762.093/0001-30

LOCAL: ALAMEDA RAVENNA, S/Nº

BAIRRO: BAIRRO DO IPATINGA

CIDADE / ESTADO: SOROCABA / SÃO PAULO

SUBSTITUIÇÃO DE PROJETO

ESCALA 1 : 1000

DATA : 20/02/2004

SITUAÇÃO S/E

ÁREAS

ÁREA DOS LOTES (324)	78.764,09 M2	30,31%	
TOTAL DE ÁREAS PÚBLICAS			
SISTEMA VIÁRIO	46.625,92 M2	17,94%	
ÁREA INSTITUCIONAL	12.992,71 M2	5,00%	
ESPAÇOS LIVRES DE USO PÚBLICO			
ÁREA VERDE	121.471,50 M2	46,75%	
ÁREA TOTAL LOTEADA	259.854,22 M2	100,00%	
ÁREA REMANESCENTE	261,80 M2		
ÁREA DA GLEBA	260.116,02 M2		

DECLARAÇÃO

DECLARO QUE A APROVAÇÃO DO PROJETO NÃO IMPLICA NO RECONHECIMENTO DO DIREITO DE PROPRIEDADE DO TERRENO POR PARTE DA PREFEITURA.

PROPRIETÁRIO

JOSE ANTONIO BOLINA
ENGENHEIRO CIVIL
CREA n. 060095756

PREFEITURA MUNICIPAL DE SOROCABA
Secretaria de Habitação e Urbanismo
PROC. Nº 13.825/16
APROVADO
Eng. Renan dos Santos Farias
CREA/SP: 5061203547
Alvará 210/16 Em 11/09/16