


Projeção Universal Transversa de Mercator
 Datum Vertical Imbituba - SC
 Datum Oficial - CORREGO ALEGRE
 Meridiano Central 45°

Sistema de Referência Espacial: CORREGO ALEGRE FUSO 23

PLANILHA DE CÁLCULO GLEBA "A"			
Ponto	Ponto	Azimute	Distância
63	64	35°51'32"	443,18 m
64	65	57°00'47"	304,78 m
65	56	30°14'57"	734,00 m
56	57	268°18'55"	34,01 m
57	58	287°19'41"	26,19 m
58	59	250°20'30"	80,00 m
59	60	244°50'29"	108,39 m
60	61	214°02'30"	471,00 m
61	62	210°06'06"	794,99 m
62	63	132°41'25"	15,35 m
ÁREA TOTAL = 171.505,20 m ²			

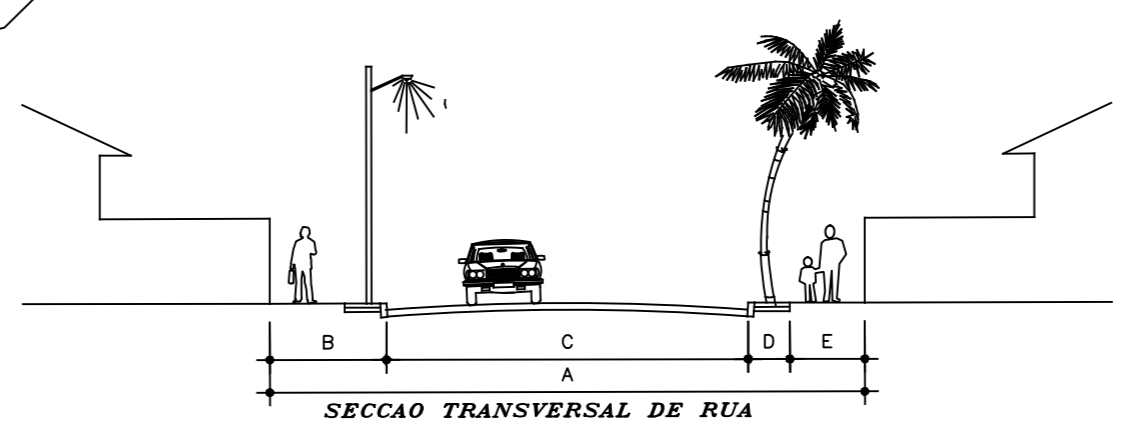

GARANTO DAS VIAS PUBLICAS				
	A	B	C	F
Rua de 14,00 Metros	0,80	1,75	0,50	1,75
Rua de 18,00 Metros	0,80	1,75	0,50	1,75

/// FNE - FAIXA NA OPORTE - LARGURA = 4,00 METROS

PROJETO URBANÍSTICO		FOUN																											
		ÚNICA																											
JARDIM ADMINISTRADORA DE BENS E NEGÓCIOS LTDA.																													
ESTRADA MUNICIPAL SOROCABA-GEORGE OETERER - CHÁCARA SÃO JOAQUIM																													
BAIRRO DA OLARIA OU ITANGUÁ																													
SOROCABA/SP																													
LOTEAMENTO "JARDIM RESIDENCIAL JARDIM"																													
DATA: 10/10/11	Escala: 1:1000																												
SITUAÇÃO SEM ESCALA		PROPRIETARIO																											
<table border="1"> <thead> <tr> <th colspan="3">ÁREAS</th> </tr> </thead> <tbody> <tr> <td>ÁREA DOS LOTES (488)</td> <td>85.815,39 M²</td> <td>50,04%</td> </tr> <tr> <td>TOTAL DE ÁREAS PÚBLICAS</td> <td>42.540,12 M²</td> <td>24,80%</td> </tr> <tr> <td>SISTEMA VÁRIO</td> <td>8.581,43 M²</td> <td>5,00%</td> </tr> <tr> <td>ÁREA INSTITUCIONAL</td> <td>8.581,43 M²</td> <td>5,00%</td> </tr> <tr> <td>ESPAÇOS LIVRES DE USO PÚBLICO</td> <td>24.197,78 M²</td> <td>14,11%</td> </tr> <tr> <td>ÁREA VERDE</td> <td>10.370,48 M²</td> <td>6,05%</td> </tr> <tr> <td>SISTEMA DE LAZER</td> <td>10.370,48 M²</td> <td>6,05%</td> </tr> <tr> <td>ÁREA TOTAL</td> <td>171.505,20 M²</td> <td>100,00%</td> </tr>
<small>PROJ. RESPONSÁVEL: JOSÉ ANTONIO BOLINA - CREA 01/017-0 - SOROCABA/SP</small>																													